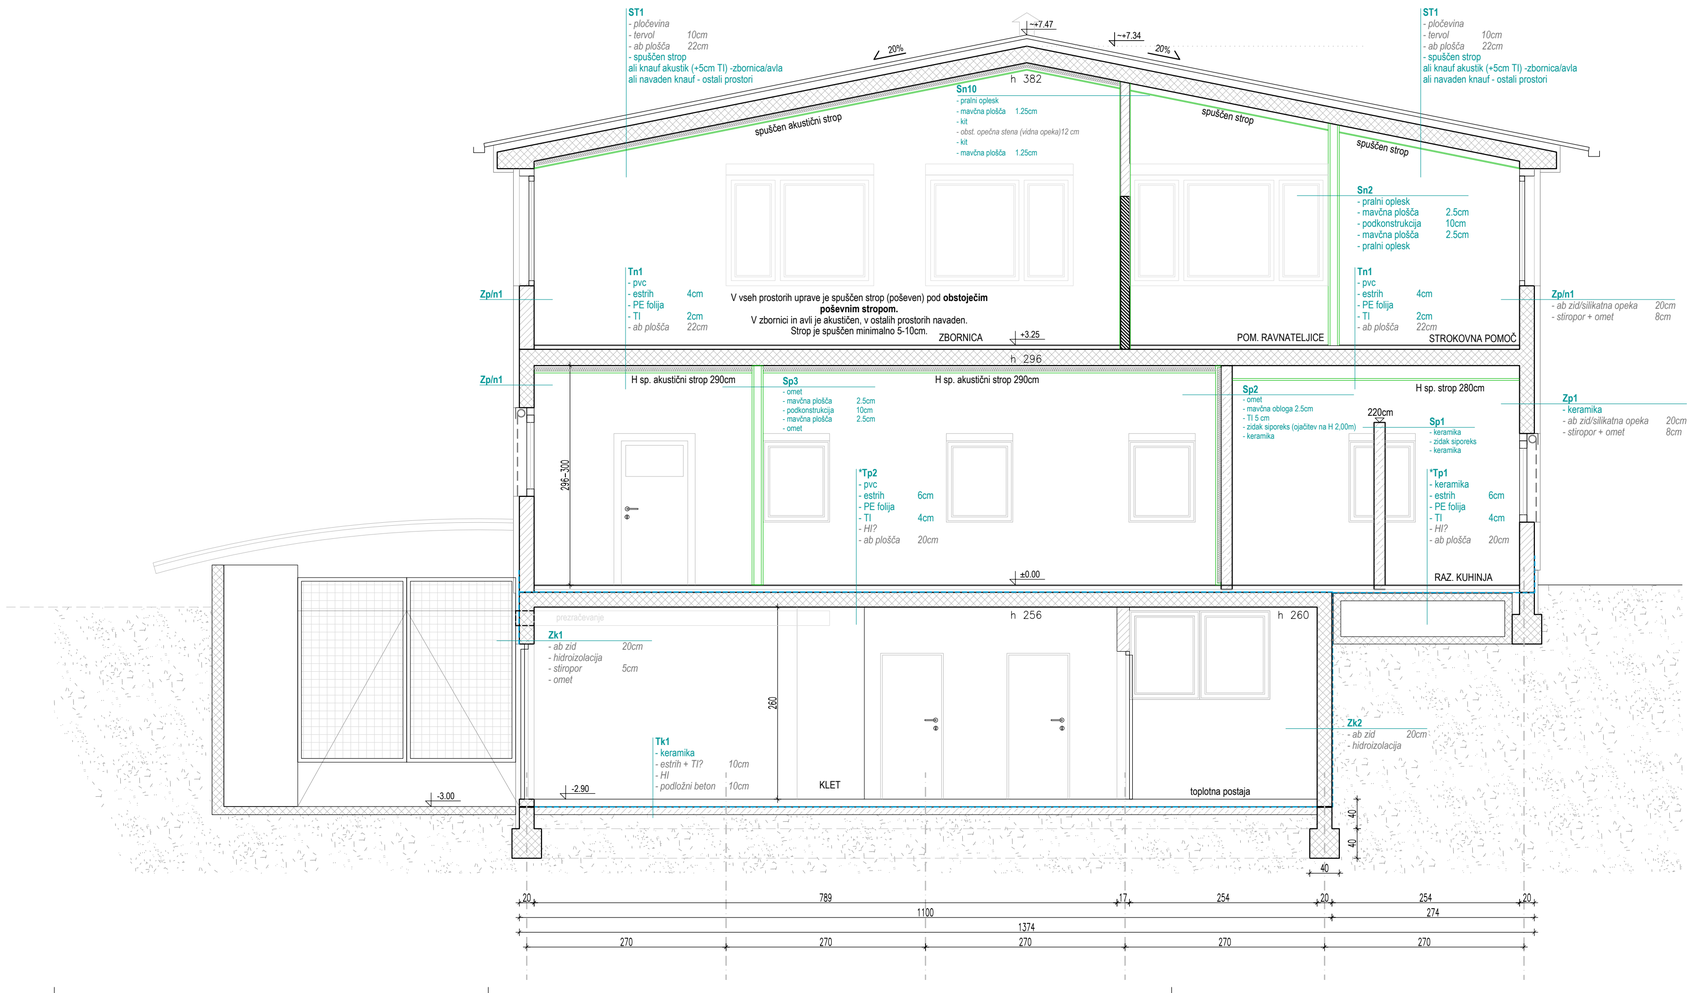

NOVE SESTAVE

Tk1 - tlak klet
- keramika
- estrih + TI? 10cm
- HI
- podložni beton 10cm

***Tp1 - tlak kuhinja**
- keramika
- estrih 6cm
- PE folija
- TI 4cm
- HI?
- ab plošča 20cm

***Tp2 - tlak uč. / delavnica**
- pvc
- estrih 6cm
- PE folija
- TI 4cm
- HI?
- ab plošča 20cm

Tn1 - tlak nadstropje
- pvc
- estrih 4 cm
- PE folija
- TI 2 cm
- ab plošča 22cm

Sp1 - stena v kuhinji
- keramika
- siporeks 15cm
- keramika

Sp2 - stena med kuhinjo in učilnico
- keramika
- siporeks 15cm
- Ti 5cm
- mavčno kartonska plošča 2.5cm
- oplesk

Sp3 - kanuf stena d15 cm
- mavčna plošča 2.5cm
- podkonstrukcija 10cm
- mavčna plošča 2.5cm

Zk1 - zunanji zid klet
- pralni oplesk
- ab zid 20cm
- hidroizolacija
- stiropor 5cm
- omet

Zk2 - zunanji zid klet
- pralni oplesk
- ab zid 20cm
- hidroizolacija

Zp/n1 - zunanji zid PT/N
- pralni oplesk
- ab zid/silikatna opeka 20cm
- stiropor + omet 8cm

Zp1 - zunanji zid kuhinja
- keramika
- ab zid/silikatna opeka 20cm
- stiropor + omet 8cm

Sn2 - knauf stena d15cm (diamant)
- pralni oplesk
- mavčna plošča 2.5cm
- podkonstrukcija 10cm
- mavčna plošča 2.5cm
-pralni oplesk

Sn10
- pralni oplesk
- mavčna plošča 1.25cm
- kit
- obst. opečna stena (vidna opeka)12 cm
- kit
- mavčna plošča 1.25cm

ST1 - streha južni del uprave
- pločevina
- tervol 10cm
- ab plošča 22cm
- spuščen strop
ali knauf akustik (+5cm TI) -zbornica/avla
ali navaden knauf - ostali prostori

*zaradi odstopanj pri meritvah (±5cm) se lahko debelina sestav razlikuje! Opcija cca. 5cm (estrih + TI)

OPOMBE
STROP v tehniški učilnici in delavnici je spuščen, kot npr. Kanuf akustik, neprekinjena perforacija, 1-2cm zafugirani rob (zafugira se linijo luknjic, ki so prerezane), luknjice so okrogle, oznaka luknjic 8/18R (ravna okrogla perforacija!- premer luknjic 8mm).
Nad kanuf ploščo je črna tkanina in mineralna volna 5 cm.
H akust. spuščenega stropa 290cm v teh. uč. in del.

V kuhinji je sp. strop, vlagoodporne plošče! **H spuščenega stropa 280cm (v primeru, da se ne izvede prezračevanje, sicer kovinski strop na H 255cm)**

PVC TLAK
PVC tlak je, kot npr. Upofloor, zero sound, art. št. 5811 - silver gray (siva barva).
Pvc je v rolah, dolžina rol 8-20m, širina 1.45cm. Debelina 3.6mm. Zaokrožnice cca. 10cm.

STENE
stene so do višine vrat H 215cm (tam kjer ni keramike) barvane s pralno barvo, kot npr. Latex + Domflok, BELE barve. Od višine 215cm pa s klasično notranjo zidno barvo.

RAZDELILNA KUHINJA:
Stenska keramika je kot npr. Marazzi / Tecnica / Sistem C / dim. 20 x 20 cm / Citta Bianco ali enakovredno.
Stenska keramika je položena do višine h = 210 cm. Keramika je položena tudi na okenski polici in zidcu.
Fuge pri polaganju stenske keramike (Marazzi) so npr. epoksidna fugirna masa, mapei, kerapoxy, 100 bianco, 2-3 mm ali enakovredno.
Na stene, kjer je mokri program, je potrebno nanesti hidroizolacijski premaz.
Stenski RF / inox vogalniki so kvadratni, skriti pod keramiko.
Talna keramika v kuhinji in spremljajočih prostorih je kot npr. Buchtal / Basis 3 / 073 mid grey / dim. 20 x 20 cm / R11/B ali enakovredno s tipskimi zaokrožnicami Buchtal / Basis 3 / 073 mid grey / dim. 10 x 20 cm.
Fuge pri polaganju talne keramike v kuhinji (Buchtal) so npr. epoksidna fugirna masa, mapei, kerapoxy cq. 110 manhattan 2000, 3-5 mm ali enakovredno.

KLET::
Talna keramika v kleti je kot npr. Buchtal / Basis 3 / 073 mid grey / dim. 20 x 20 cm / R11/B ali enakovredno
s tipskimi zaokrožnicami Buchtal / Basis 3 / 073 mid grey / dim. 10 x 20 cm.

PRENOVA JV DELA STAVBE 1
OŠ DANILE KUMAR

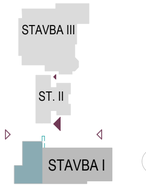

STAVBA I - JV DEL

LEGENDA:
- OBSTOJEČE nosilno (AB stena)
- OBSTOJEČE silikatna opeka
- NOVO siporeks
- NOVO opeka
- NOVO knauf predelna stena / siporeks

OPOMBE:
- vse mere je potrebno preveriti na objektu
- načrti in sestave so povzete po projektu AB arhitekturnega biroja iz leta 1975, št. projekta 190 in izmer biroja Curk arhitektura na objektu februarja 2020

©CURK ARHITEKTURA

Projektant:
CURK ARHITEKTURA, NAČRTOVANJE, OBLIKOVANJE IN SVETOVANJE d.o.o.
Ukmarjeva ulica 4, 1000 Ljubljana
m: 031 750 501, t: 01 600 20 80
e: curk@curkarhitektura.si

Pooblaščena arhitektka: Jožica Curk u.d.i.a. A 0500
Sodelavka: Darja Dolenec, m.i.a.

Id. številka projekta: 06/20

Naročnik:
OŠ Danile Kumar, Gogalova ulica 15, 1000 Ljubljana

Naziv gradnje:
PRENOVA JV DELA STAVBE 1
OŠ DANILE KUMAR

Vrsta projektne dokumentacije in vrsta načrta:
PZI - NAČRT ARHITEKTURE

Vsebina risbe in merilo:
PREREZ A-A - NOVO
M 1: 50

Datum: maj 2020