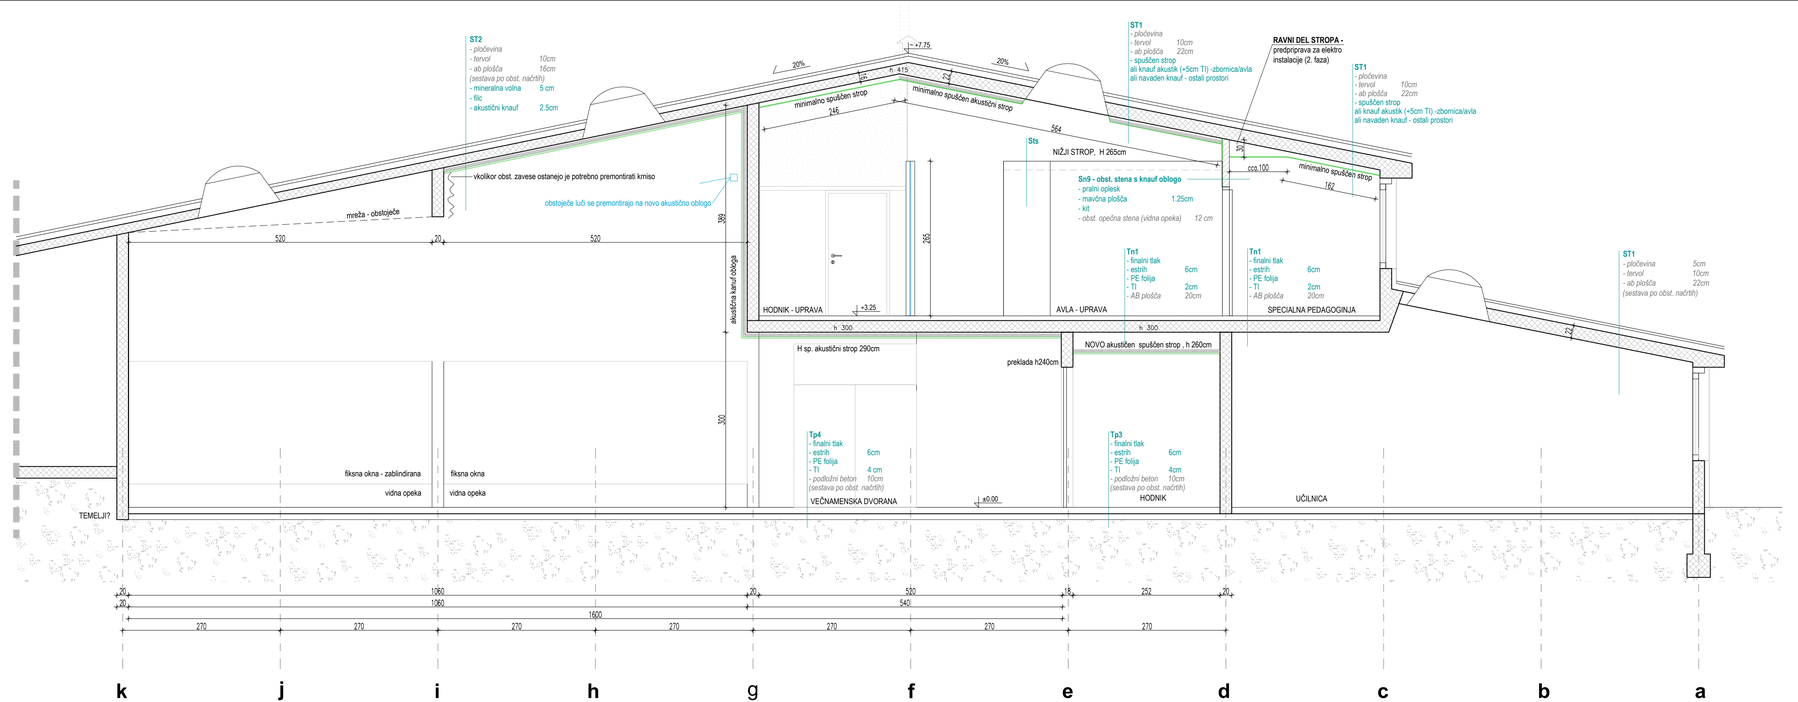

NOVE SESTAVE

Tp3 - tlak pritličje več. d.
- pvc
- estrih 6cm
- PE folija
- TI 4cm
- podložni beton 10cm
(sestava po obst. načrtih)

Tp4 - tlak pritličje hodnik
- pvc
- estrih 6cm
- PE folija
- TI 4cm
- podložni beton 10cm
(sestava po obst. načrtih)

Tn1 - tlak nadstropje
- pvc
- estrih 4cm
- PE folija
- TI 2cm
- AB plošča 22cm

Sn9 - obst. stena s knauf oblogo
- pralni oplesk
- mavčna plošča 1.25cm
- kit
- obst. opečna stena (vidna opeka) 12 cm

ST1 - streha uprava
- pločevina
- tervol 10cm
- ab plošča 22cm
(sestava po obst. načrtih)

ST2 - streha nad več. dvorano
- pločevina
- tervol 10cm
- ab plošča 16cm
(sestava po obst. načrtih)
- mineralna volna 5 cm
- flc
- akustični knauf 2.5cm

Sts - strop nad sanitarnim delom uprave POHODNI
- pralni oplesk
- knauf plošča 2.5cm
- podkonstrukcija +TI 10cm
- knauf plošča 2.5cm
- oplesk

OPOMBE
STROP v PRILTIČJU v večnamenski dvorani je spuščen, kot npr. Kanuf akustik, neprekinjena perforacija, 1-2cm zafugirani rob (zafugira se linijo luknjic, ki so prerezane), luknjice so okrogle, oznaka luknjic 8/18R (ravna okrogla perforacija- premer luknjic 8mm).
Nad kanuf ploščo je črna tkanina in mineralna volna 5 cm.
Strop je spuščen minimalno cca. 10cm.

OBLOGA v PRITLIČJU v večnamenski dvorani je, kot npr. Kanuf akustik, neprekinjena perforacija, 1-2cm zafugirani rob (zafugira se linijo luknjic, ki so prerezane), luknjice so okrogle,
oznaka luknjic 8/18R (ravna okrogla perforacija- premer luknjic 8mm).
Nad kanuf ploščo je črna tkanina in mineralna volna 5 cm.
Debelina obloge minimalna - cca.10 cm.

STROP v NADSTROPJU
V vseh prostorih uprave je spuščen strop (poševen) pod **obstoječim poševnim stropom.**
V zbornici in avli je akustičen, v ostalih prostorih navaden.
Strop je spuščen minimalno 5-10cm.
Prostor sanitarij ima raven montažni strop - pohoden, kot npr. Knauf Cubo (končna višina H 265cm).

PVC TLAK
PVC tlak je, kot npr. Upofloor, zero sound, art. št. 5811 - silver gray (siva barva).
Pvc je v rolah, dolžina rol 8-20m, širina 1.45cm. Debelina 3.6mm. Zaokrožnice cca. 10cm.

STENE
stene so do višine vrat H 215cm (tam kjer ni keramike) barvane s pralno barvo, kot npr. Latex + Domfiok, BELE barve. Od višine 215cm pa s klasično notranjo zidno barvo.

PRENOVA JV DELA STAVBE 1
OŠ DANILE KUMAR

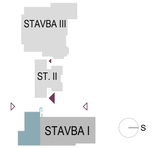

STAVBA I - JV DEL

LEGENDA:
- OBSTOJEČE nosilno (AB stena)
- OBSTOJEČE slikatna opeka
- NOVO
- NOVO knauf predelna stena / siporeks

OPOMBE:
- vse mere je potrebno preveriti na objektu
- načrti in sestave so povzete po projektu AB arhitektumega biroja iz leta 1975, št. projekta 190 in izmer biroja Curk arhitektura na objektu februarja 2020

©CURK ARHITEKTURA

Projektant:
CURK ARHITEKTURA, NAČRTOVANJE, OBLIKOVANJE IN SVETOVANJE d.o.o.
Ukmarjeva ulica 4, 1000 Ljubljana
m: 031 750 501, t: 01 600 20 80
e: curk@curkarhitektura.si

Pooblaščena arhitektka: Jožica Curk u.d.i.a. A 0500
Sodelavka: Darja Dolenec, m.i.a.

Id. številka projekta: 06/20

Naročnik:
OŠ Danile Kumar, Gogalova ulica 15, 1000 Ljubljana

Naziv gradnje:
PRENOVA JV DELA STAVBE 1
OŠ DANILE KUMAR

Vrsta projektne dokumentacije in vrsta načrta:
PZI - NAČRT ARHITEKTURE

Vsebina risbe in merilo:
PREREZ C-C - NOVO
M 1: 50

Datum: maj 2020 Stran: 06