


PRITLIČJE

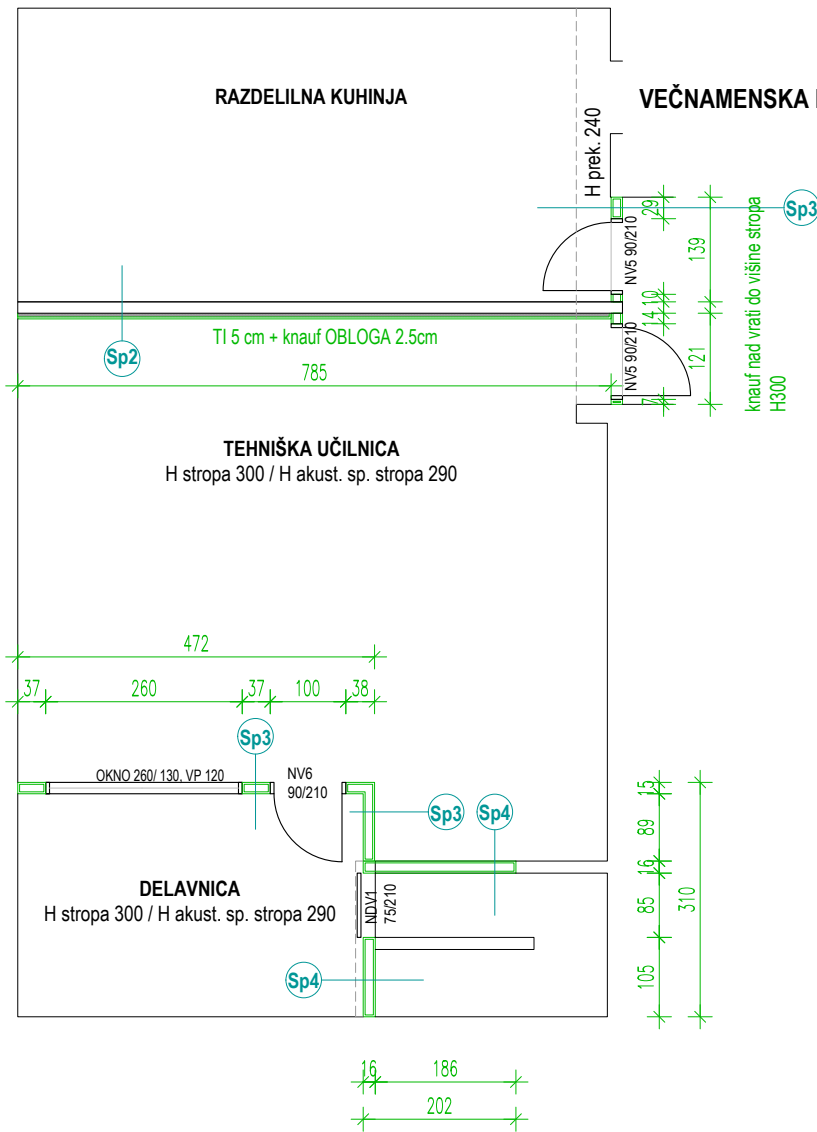

SESTAVE - KNAUF STENE

klet

Sk2 - knauf stena d10cm

- pralni oplesk
- mavčna plošča 2.5cm
- podkonstrukcija 5 cm
- mavčna plošča 2.5cm
- pralni oplesk

pritličje

Sp2 - stena med kuhinjo in učilnico (ojačitev H200)

- keramika
- siporeks 15cm
- TI 5cm
- mavčno plošča 2.5cm
- pralni oplesk

Sp3 - knauf stena d15 cm

- pralni oplesk
 - mavčna plošča 2.5cm
 - podkonstrukcija 10cm
 - mavčna plošča 2.5cm
 - pralni oplesk / keramika (razdelilna kuhinja)
- stena v učilnici mora imeti dovoljšno zvočno izolativnost!*

Sp4 - knauf nad obst. zidcem d16cm

- pralni oplesk
 - mavčna plošča 2.5cm
 - podkonstrukcija
 - mavčna plošča 2.5cm
 - pralni oplesk
- stena mora imeti dovoljšno zvočno izolativnost zaradi učilnice!*

nadstropje

Sn1 - knauf stena d10cm

- pralni oplesk
- mavčna plošča 2.5cm
- podkonstrukcija 5cm
- mavčna plošča 2.5cm
- pralni oplesk

Sn2 - knauf stena d15cm

- *v prostoru serverji EI30*
- pralni oplesk
- mavčna plošča 2.5cm
- podkonstrukcija 10cm
- mavčna plošča 2.5cm
- pralni oplesk

Sn3 - knauf stena d10cm (vlagoodporna)

- pralni oplesk
- mavčna plošča 2.5cm
- podkonstrukcija 5cm
- mavčna plošča 2.5cm
- keramika (WC kabina)

Sn4 - knauf stena d15cm (inšt.+vlagoodporna)

- keramika
- mavčna plošča 2.5cm
- podkonstrukcija 10cm
- mavčna plošča 2.5cm
- keramika

Sn6 - knauf stena d15cm (inšt.+vlagoodporna)

- pralni oplesk
- mavčna plošča 2.5cm
- podkonstrukcija 10cm
- mavčna plošča 2.5cm
- keramika

Sn7 - knauf stena d12cm (vlagoodporna)

- pralni oplesk
- mavčna plošča 2.5cm
- podkonstrukcija 7cm
- mavčna plošča 2.5cm
- keramika

Sn8 - knauf stena d15cm (inšt. + vlagoodporna)

- pralni oplesk
 - mavčna plošča 2.5cm
 - podkonstrukcija 10cm
 - mavčna plošča 2.5cm
 - pralni oplesk
- stena bo do iste višine kot sanitarni blok - H265*

Sn9 - obst. stena s knauf oblogo


- pralni oplesk
- mavčna plošča 1.25cm
- kit
- *obst. opečna stena (vidna opeka) 12 cm*

Sn10 - obst. stena s knauf oblogo - obojestransko


- pralni oplesk
- mavčna plošča 1.25cm
- kit
- *obst. opečna stena (vidna opeka) 12 cm*
- kit
- mavčna plošča 1.25cm

Sn11 - obst. stena s knauf oblogo - nad sanit. zidcem


- pralni oplesk
- *obst. opečna stena (vidna opeka) 12 cm*
- kit
- mavčna plošča - vlagoodporna 1.25cm
- pralni oplesk

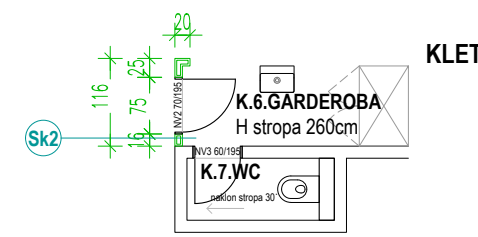

NADSTROPJE

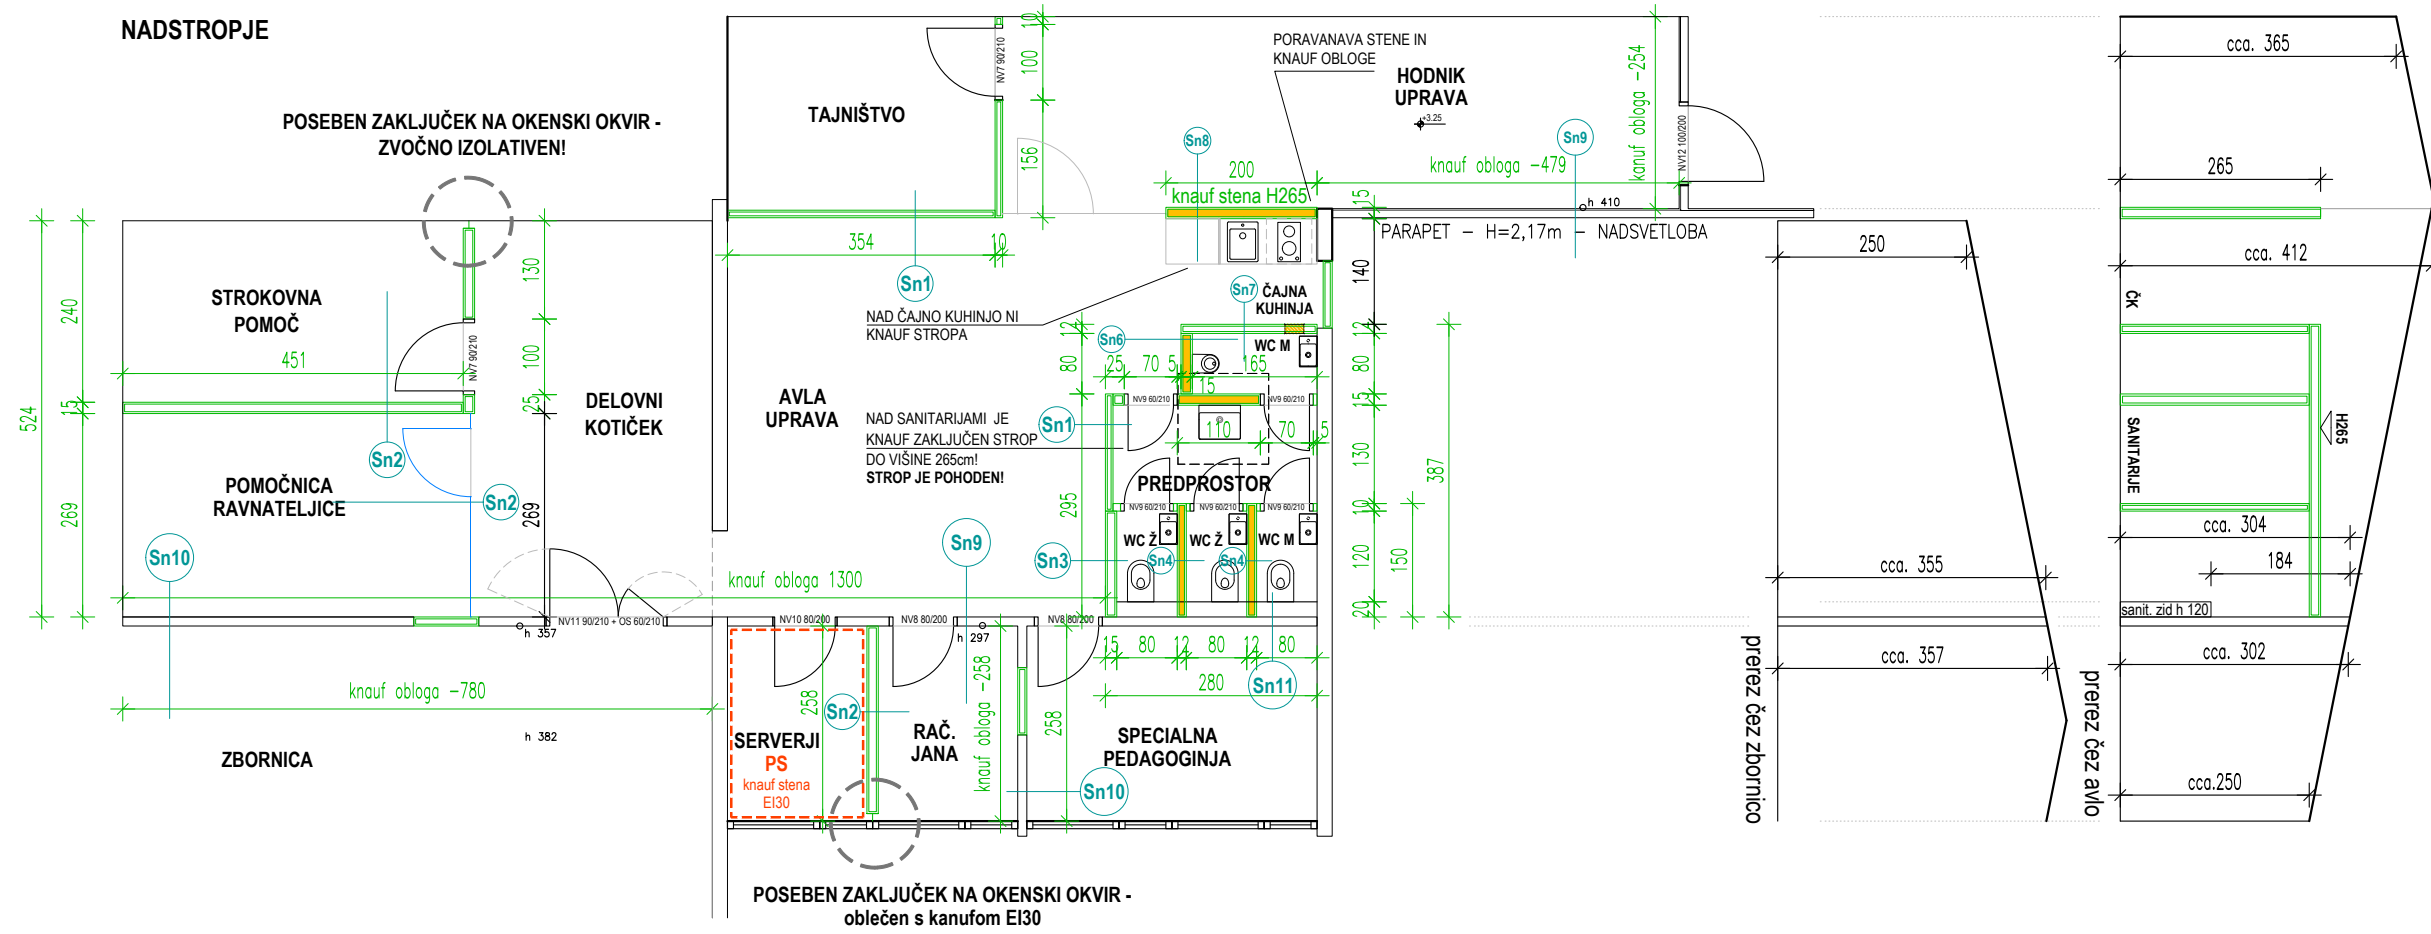

PRENOVA JV DELA STAVBE 1 OŠ DANILE KUMAR

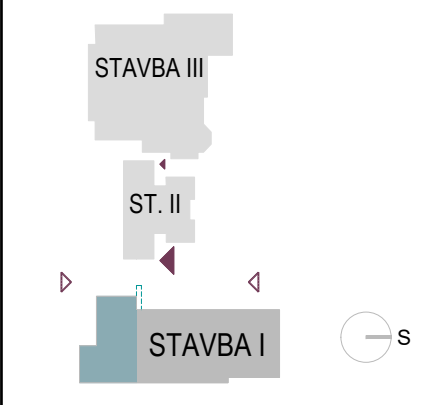

STAVBA I - JV DEL SHEMA KNAUF SP. STROPOV

- LEGENDA:**
- OBSTOJEČE nosilno (AB stena)
 - OBSTOJEČE silikatna opeka
 - NOVO knauf

OPOMBE:

- vse mere je potrebno preveriti na objektu
- načrti in sestave so povzete po projektu AB arhitekturnega biroja iz leta 1975, št. projekta 190 in izmer biroja Curk arhitektra na objektu februarja 2020

© CURK ARHITEKTURA

Projektant:
 CURK ARHITEKTURA, NAČRTOVANJE, OBLIKOVANJE IN SVETOVANJE d.o.o.
 Ukmarjeva ulica 4, 1000 Ljubljana
 m: 031 750 501, t: 01 600 20 80
 e: curk@curkarhitektura.si

Pooblaščen arhitektka: Jožica Curk u.d.i.a. A 0500
 Sodelavka: Darja Dolenc, m.i.a.

Id. številka projekta: 06/20

Naročnik:
 OŠ Danile Kumar, Gogalova ulica 15, 1000 Ljubljana

Naziv gradnje:
PRENOVA JV DELA STAVBE 1 OŠ DANILE KUMAR

Vrsta projektne dokumentacije in vrsta načrta:
 PZI - NAČRT ARHITEKTURE

Vsebina risbe in merilo:
 SHEMA KNAUF STEN - NOVO
 M 1: 100