


**PRENOVA JV DELA STAVBE 1
OŠ DANILE KUMAR**

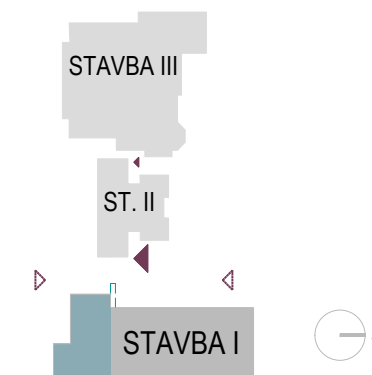

**STAVBA I - JV DEL
HEMA KNAUF STENSKIH OBLOG**

LEGENDA:

- OBSTOJEČE nosilno (AB stena)
- OBSTOJEČE silikatna opeka
- NOVO - keramika
- NOVO knauf predelna stena / siporeks

OPOMBE:

- vse mere je potrebno preveriti na objektu
- načrti in sestave so povzete po projektu AB arhitekturnega biroja iz leta 1975, št. projekta 190 in izmer biroja Curk arhitektra na objektu februarja 2020

© CURK ARHITEKTURA

Projektant:
CURK ARHITEKTURA, NAČRTOVANJE,
OBLIKOVANJE IN SVETOVANJE d.o.o.
Ukmarjeva ulica 4, 1000 Ljubljana
m: 031 750 501, t: 01 600 20 80
e: curk@curkarhitektura.si

Pooblaščen arhitektka: Jožica Curk u.d.i.a. A 0500
Sodelavka: Darja Dolenc, m.i.a.

Id. številka projekta: 06/20

Naročnik:
OŠ Danile Kumar, Gogalova ulica 15, 1000 Ljubljana





Naziv gradnje:
**PRENOVA JV DELA STAVBE 1
OŠ DANILE KUMAR**

Vrsta projektne dokumentacije in vrsta načrta:
PZI - NAČRT ARHITEKTURE

Vsebina risbe in merilo:
HEMA KNAUF OBLOG V PT in ND - NOVO
M 1: 50

Datum: maj 2020

Stran: 15

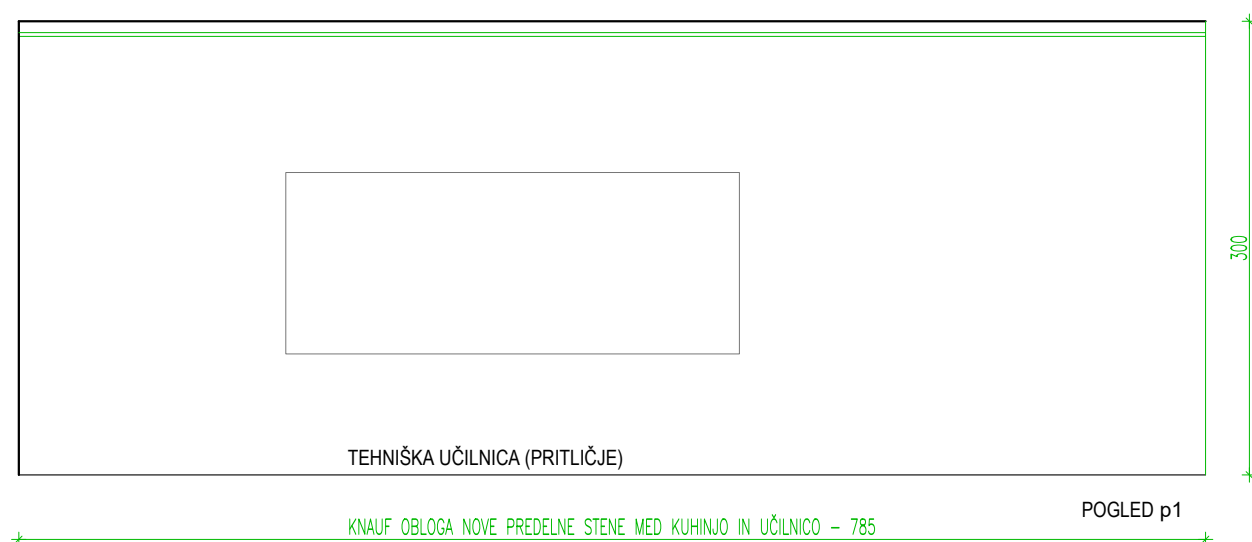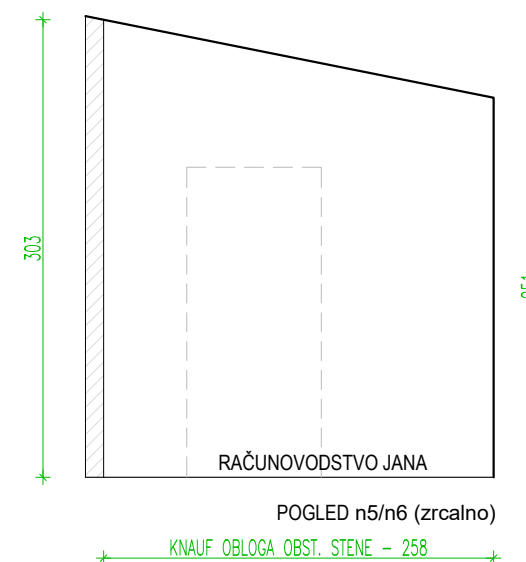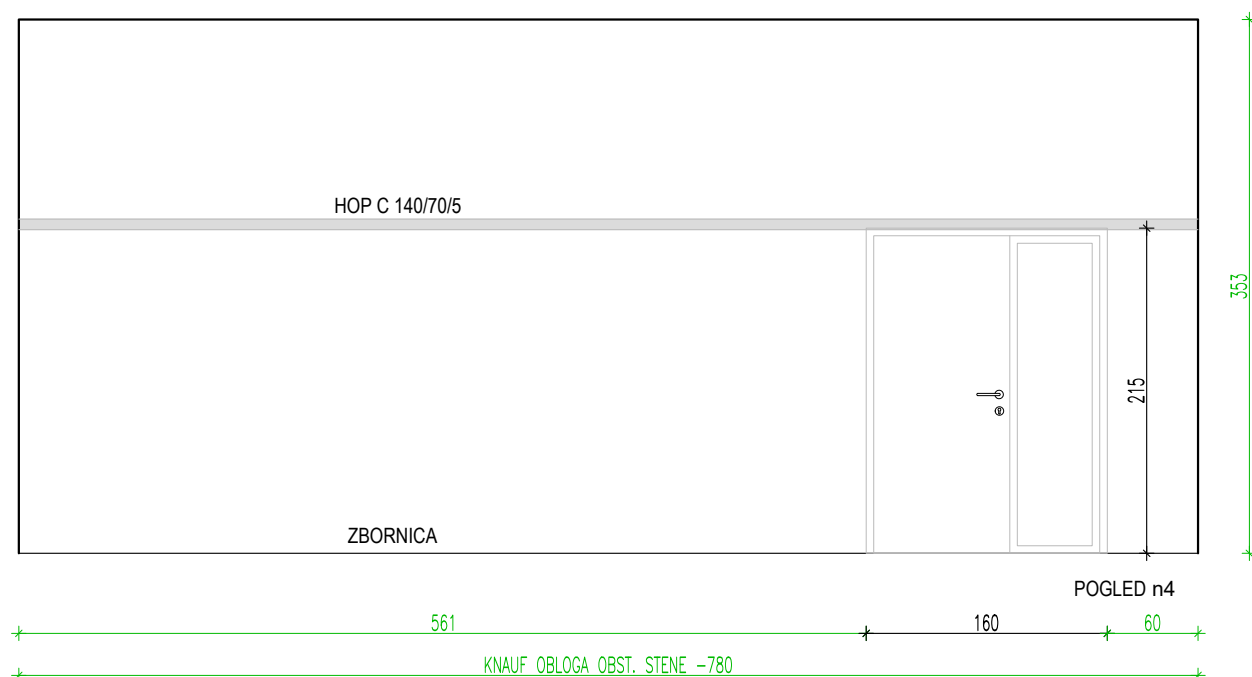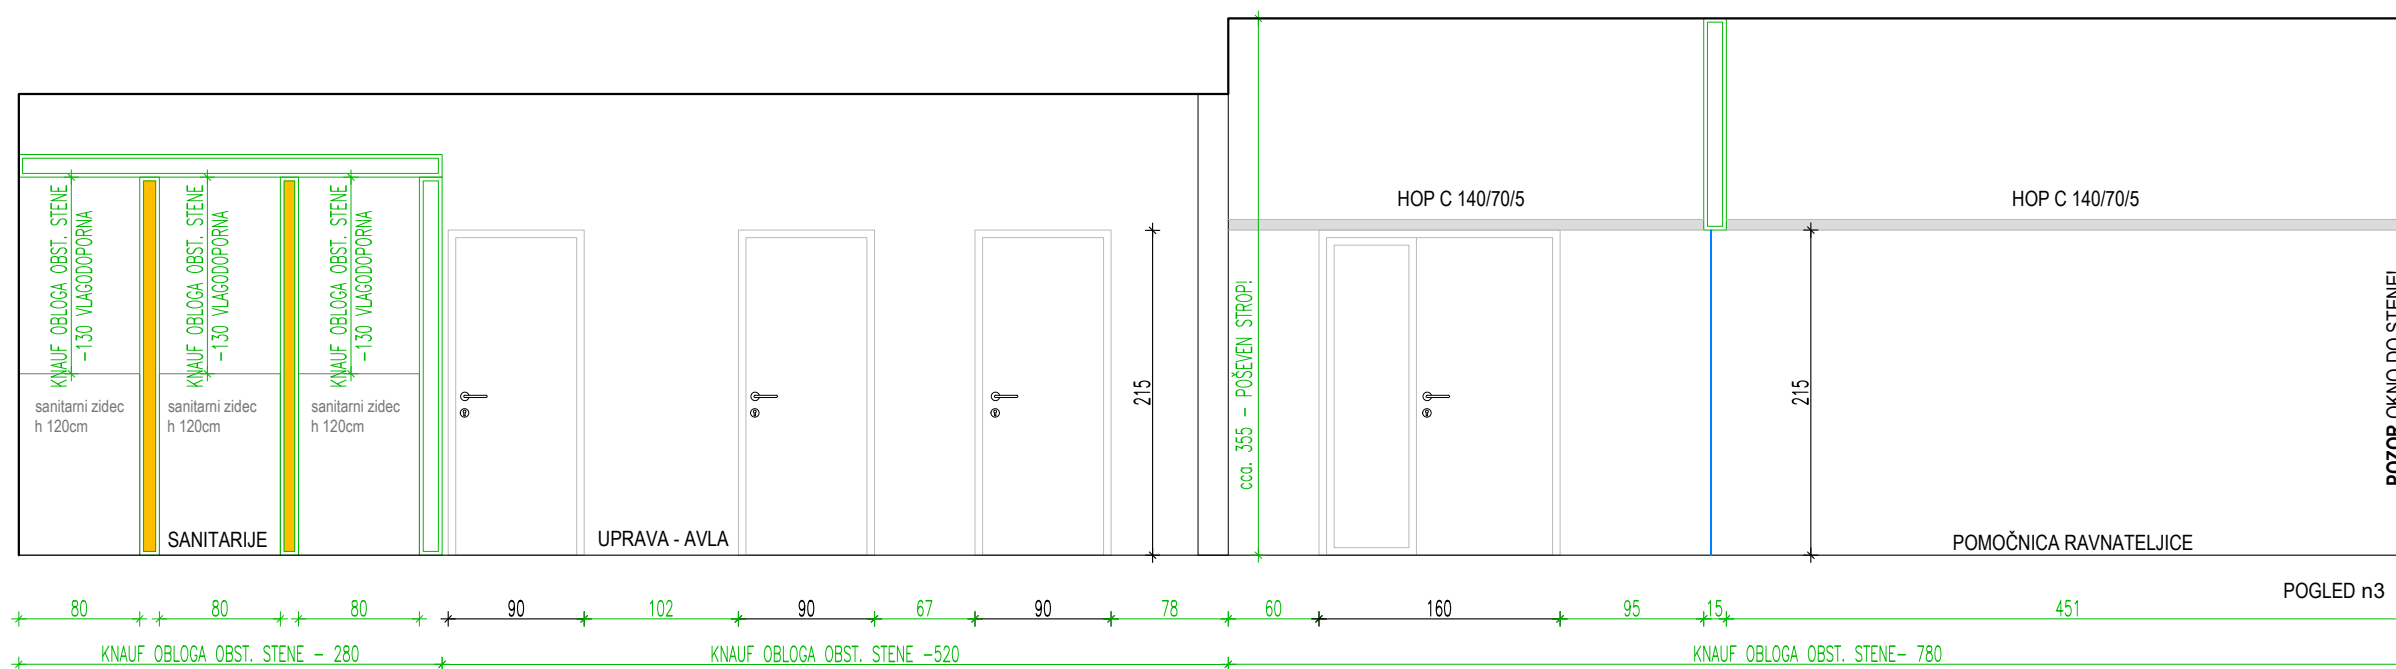

Obstoječe stene iz vidne opeke se zakita in obloži s knauf ploščo - 1.25cm.
v sanitarijah je obloga vlagooodporna.
OPOMBA: v nadstropju v upravi je minimalno spuščeni strop, ki sledi naklonu obstoječega stropa.

Stene so do višine vrat h 215cm barvane s pralno belo barvo latex + domflok

V tehniški učilnici je knauf obloga stene z zvočno izolacijo - 2 x 1.25cm + 5 cm TI,
obloga je požarno odporna EI30