



**PRENOVA JV DELA STAVBE 1
OŠ DANILE KUMAR**

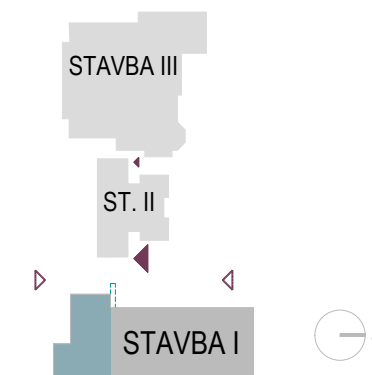

STAVBA I - JV DEL

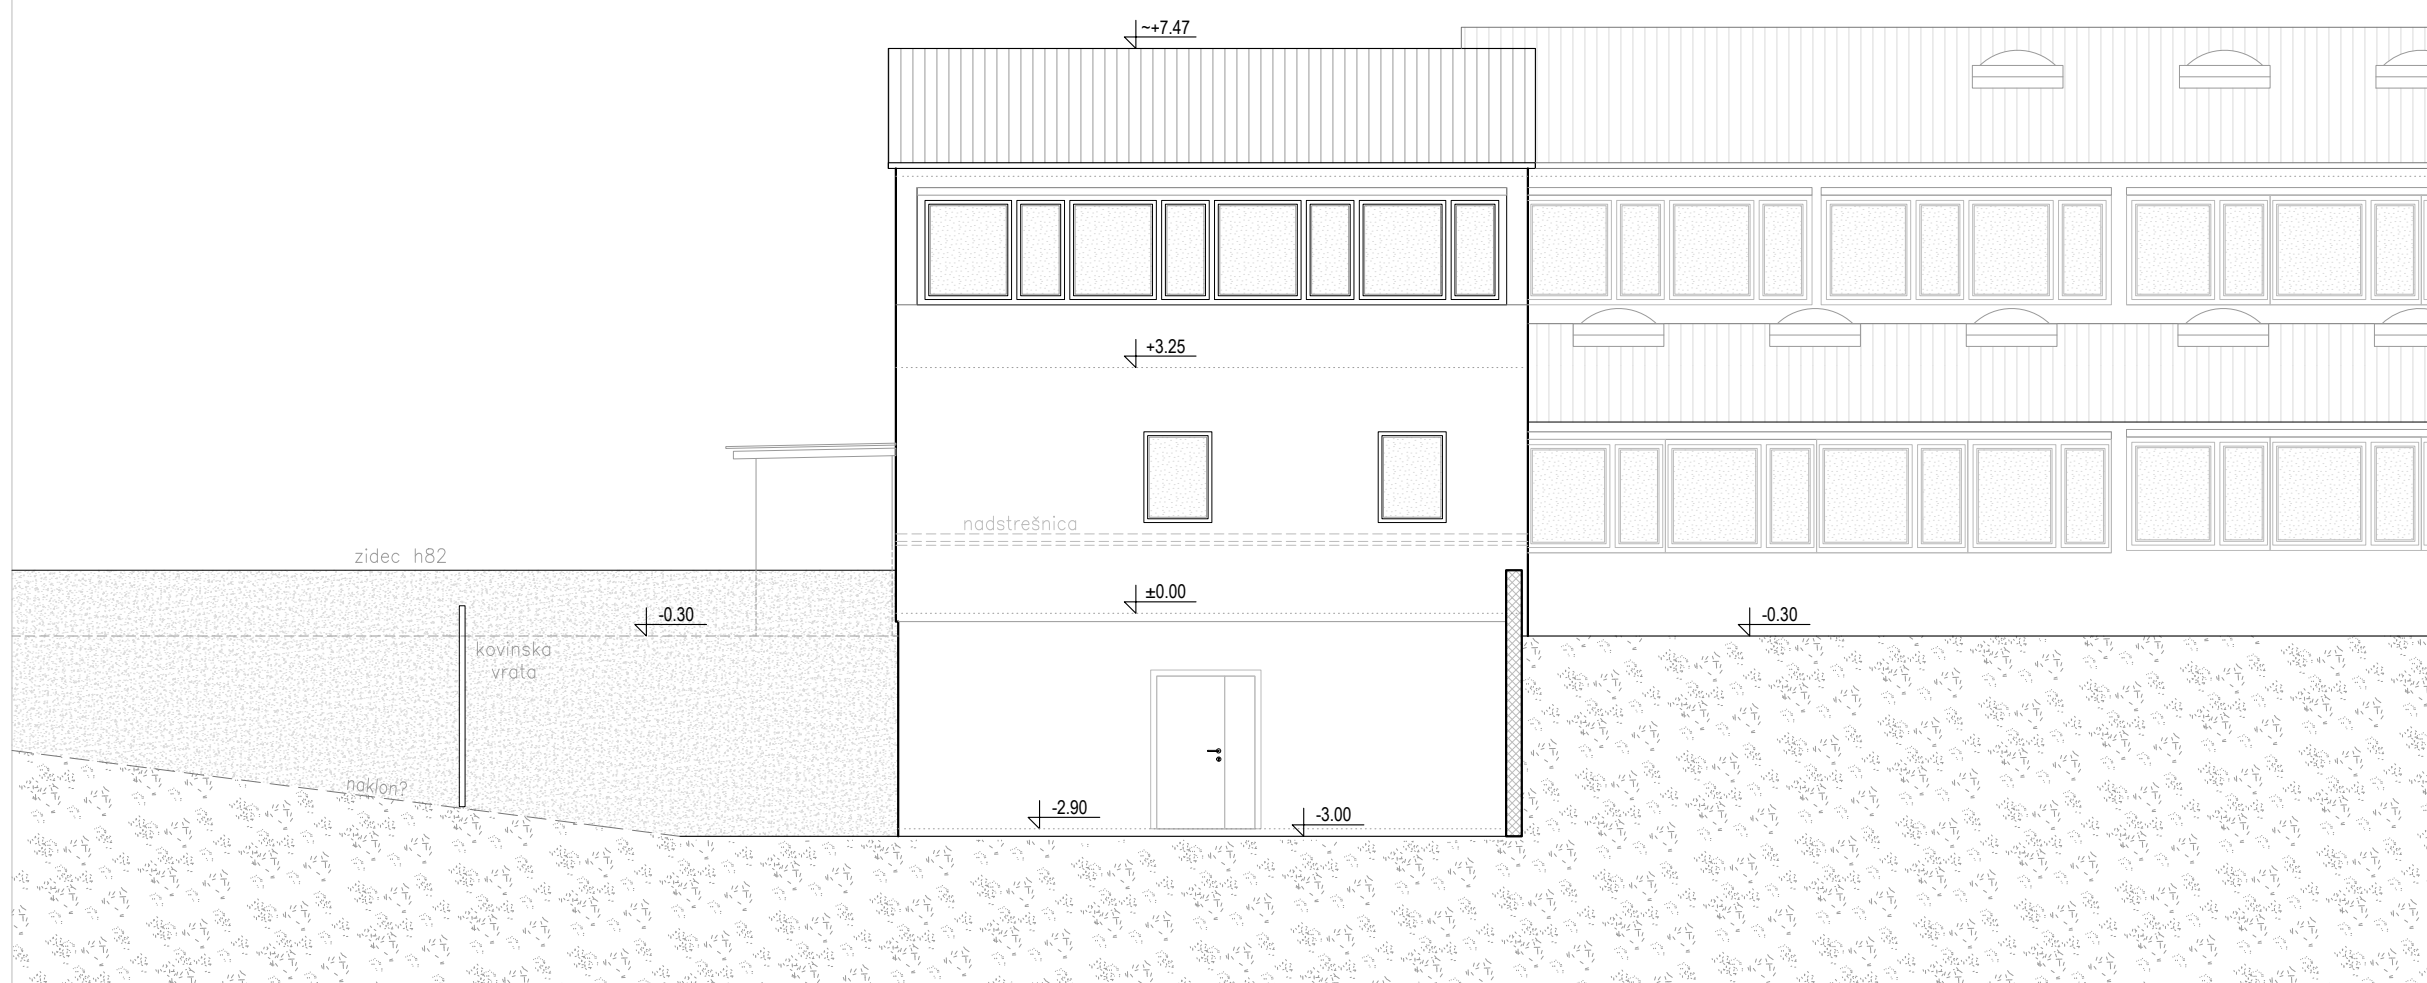

OPOMBE:
- vse mere je potrebno preveriti na objektu
- načrti so povzeti po projektu AB arhitekturnega biroja iz leta 1975, št. projekta 190 in izmer biroja Curk arhitektra na objektu februarja 2020

© CURK ARHITEKTURA

Projektant:
CURK ARHITEKTURA, NAČRTOVANJE,
OBLIKOVANJE IN SVETOVANJE d.o.o.
Ukmarjeva ulica 4, 1000 Ljubljana
m: 031 750 501, t: 01 600 20 80
e: curk@curkarhitektura.si

Pooblaščen arhitektka: Jožica Curk u.d.i.a. A 0500
Sodelavka: Darja Dolenc, m.i.a.

Id. številka projekta: 06/20

Naročnik:
OŠ Danile Kumar, Gogalova ulica 15, 1000 Ljubljana

Naziv gradnje:
**PRENOVA JV DELA STAVBE 1
OŠ DANILE KUMAR**

Vrsta projektne dokumentacije in vrsta načrta:
PZI - NAČRT ARHITEKTURE

Vsebina risbe in merilo:
VZHODNA FASADA - OBSTOJEČE STANJE
M 1: 100

Datum: marec 2020

Stran: 0-08