



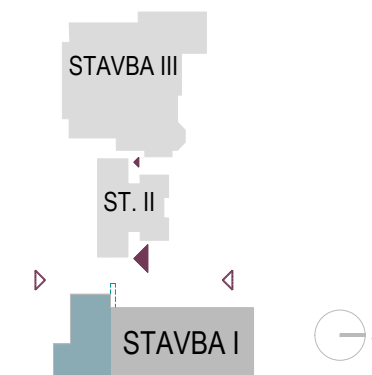

**PRENOVA JV DELA STAVBE 1  
OŠ DANILE KUMAR**

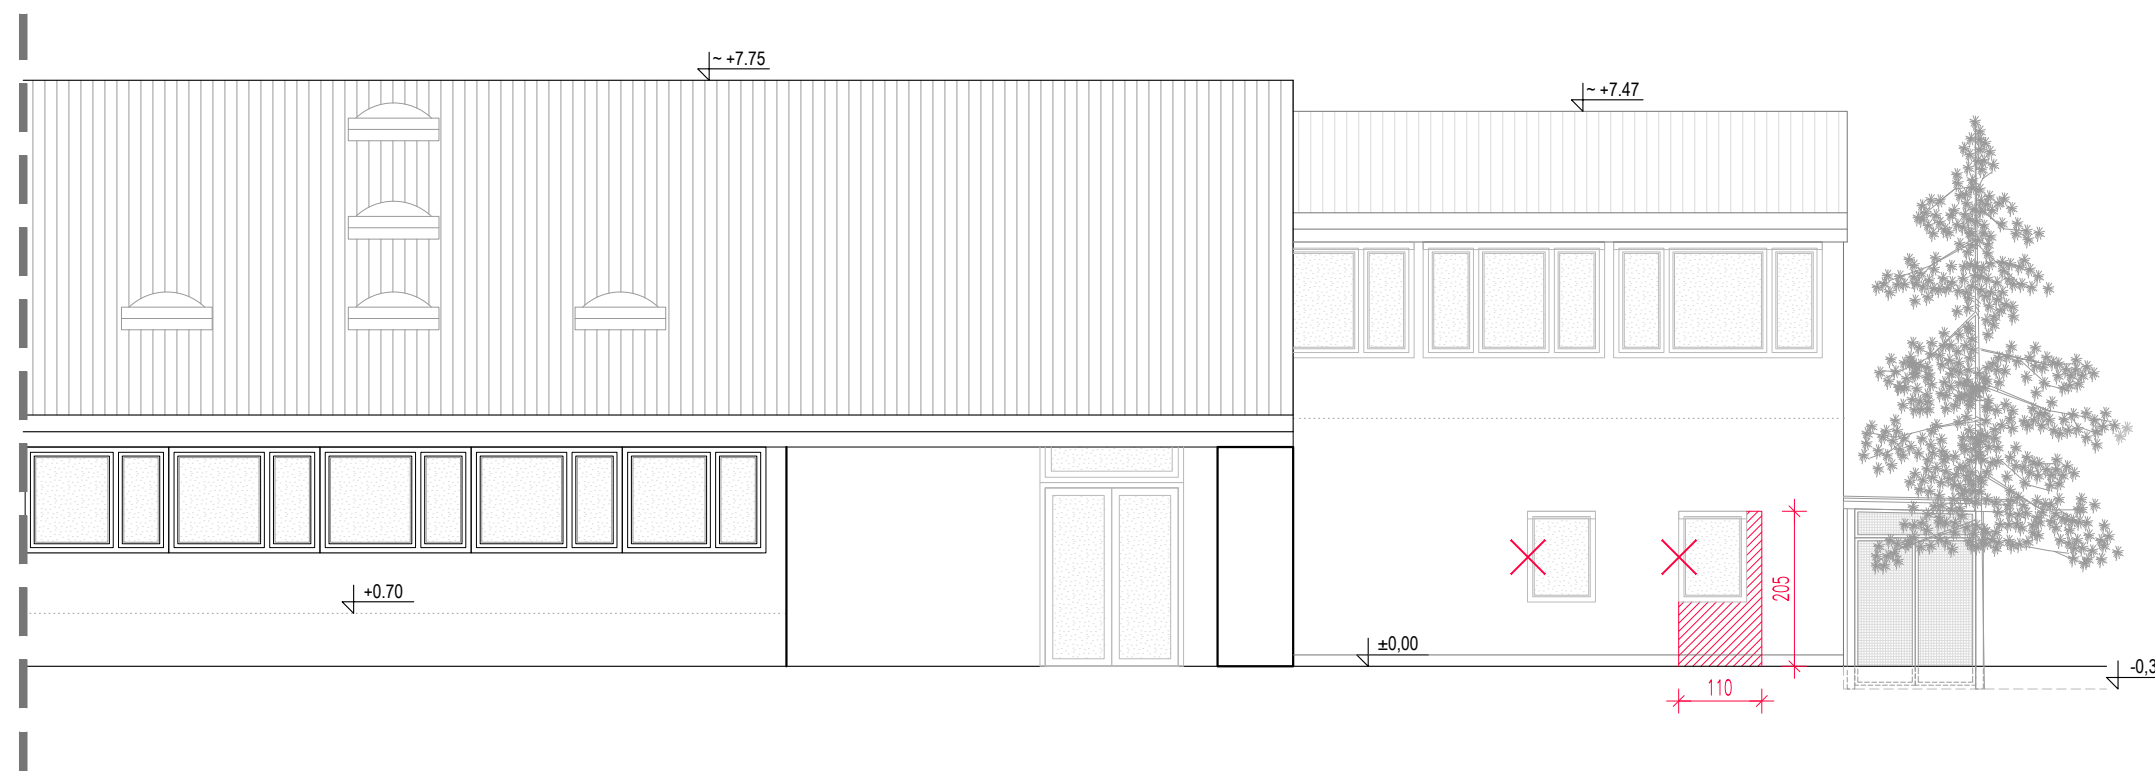

**STAVBA I - JV DEL**



-  RUŠITEV
-  PREBOJ
-  ODSTRANITEV

**OPOMBE:**  
- vse mere je potrebno preveriti na objektu  
- načrti so povzeti po projektu AB arhitekturnega biroja iz leta 1975, št. projekta 190 in izmer biroja Curk arhitekutra na objektu februarja 2020

**© CURK ARHITEKTURA**

Projektant:  
CURK ARHITEKTURA, NAČRTOVANJE,  
OBLIKOVANJE IN SVETOVANJE d.o.o.  
Ukmarjeva ulica 4, 1000 Ljubljana  
m: 031 750 501, t: 01 600 20 80  
e: curk@curkarhitektura.si

Pooblaščenka arhitektka: Jožica Curk u.d.i.a. A 0500  
Sodelavka: Darja Dolenc, m.i.a.

Id. številka projekta: 06/20

Naročnik:  
OŠ Danile Kumar, Gogalova ulica 15, 1000 Ljubljana

Naziv gradnje:  
**PRENOVA JV DELA STAVBE 1  
OŠ DANILE KUMAR**

Vrsta projektne dokumentacije in vrsta načrta:  
PZI - NAČRT ARHITEKTURE

Vsebina risbe in merilo:  
ZAHODNA FASADA - OBSTOJEČE STANJE  
M 1: 100

Datum: marec 2020

Stran: R-07