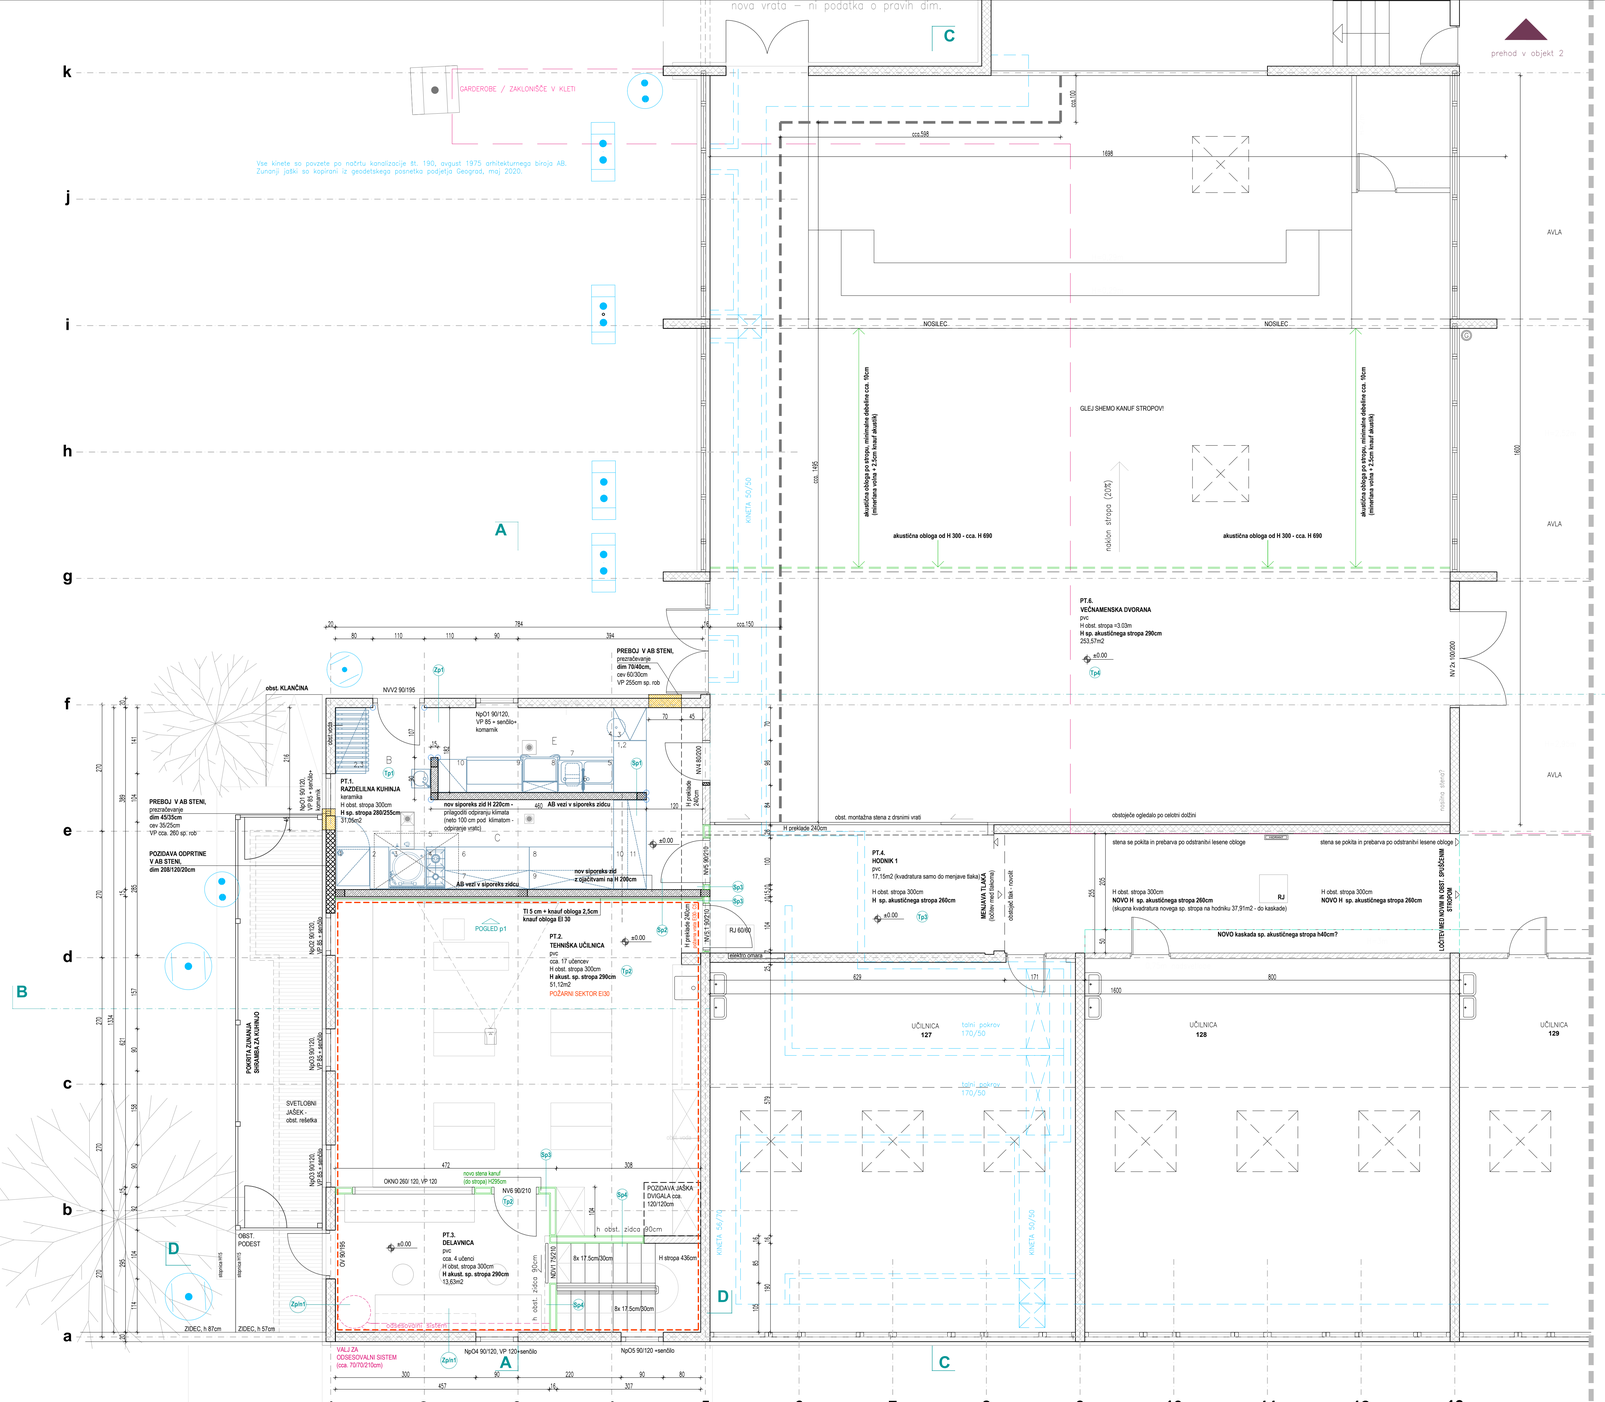
nova vrata – ni podatka o pravih dim.
prehod v objekt 2
GARDEROBE / ZAKLONIŠČE V KLETI
Vse kinete so povzete po načrtu kanalizacije št. 190, avgust 1975 arhitekturnega biroja AB. Zunanji jatki so kopirani iz geodetskega posnetka podjetja Geograd, maj 2020.
GLEJ SHEMO KANUF STROPOV!
akustična obloga od H 300 - cca. H 690
akustična obloga od H 300 - cca. H 690
akustična obloga po stropu, minimalna debelina cca. 80cm (mineralna volna + 2,5cm lesnoi akustik)
akustična obloga po stropu, minimalna debelina cca. 80cm (mineralna volna + 2,5cm lesnoi akustik)
nadkom stropa (2,05m)
NOSILEC
NOSILEC
AVLA
AVLA
AVLA
PT.6.
VEČNAMENSKA DVORANA
pvc
H obst. stropa =3.03m
H sp. akustičnega stropa 290cm
253,57m2
±0.00
Tp6
NVZa 180/200
PREBOJ V AB STENI,
prezračevanje
dim 70/40cm,
cev 60/30cm
VP 250cm sp. rob
obst. KLANČINA
NVV2 90/195
NpO1 90/120,
VP 85 + senčilo+
komarnik
PT.1.
RAZDELILNA KUHINJA
keramika
H obst. stropa 300cm
H sp. stropa 280/255cm
37,05m2
Tp1
Sp1
nov siporeks zid H 220cm -
prilagojen odprtinaj klimata
(neto 100 cm pod klimatom -
odprarnje vratic)
AB vezi v siporeks zidcu
NV5 90/210
H preklada 240cm
PREBOJ V AB STENI,
prezračevanje
dim 45/35cm
cev 35/20cm
VP cca. 260 sp. rob
POZIDAVA ODPRTINE
V AB STENI,
dim 208/120/20cm
NpO2 90/120,
VP 85 + senčilo
NpO3 90/120,
VP 85 + senčilo
POMIVALNO KORITO
SPOMBLJEVA KUHINJA
SVETILOBNI
JAŠEK -
obst. reflekta
NpO4 90/120, VP 120+senčilo
OKNO 265/ 120, VP 120
novo stena kanuf
(do stropa) h095cm
NV6 90/210
Sp2
Sp3
Sp4
Tp2
Tp3
Zp1
Zp1n1
OBST.
PODEST
ZIDEC, h 87cm
ZIDEC, h 57cm
VALJ ZA
ODSESOVALNI SISTEM
(cca. 70/70/210cm)
PT.2.
TEHNIŠKA UČILNICA
pvc
cca. 17 učencev
H obst. stropa 300cm
H akust. sp. stropa 290cm
51,12m2
POŽARNI SEKTOR E130
T1 5 cm + knauf obloga 2,5cm
knauf obloga EI 30
POGLED p1
RJ 60/60
PT.3.
DELAVNICA
pvc
cca. 4 učenci
H obst. stropa 300cm
H akust. sp. stropa 290cm
13,63m2
POZIDAVA JAŠKA
I DVIGALA cca.
I 120/120cm
h obst. zidca 90cm
8x 17,5cm/30cm
H stopa 436cm
8x 17,5cm/30cm
h obst. zidca 90cm
PT.4.
HODNIK 1
pvc
17,15m2 (kvadratura samo do merjave tlaka)
H obst. stropa 300cm
H sp. akustičnega stropa 260cm
MEŠALNA TLAČKA
(kotiček med tlačkama)
obstoječi tlak - novotl
obstoječe ogledalo po celotni dožini
obst. montažna stena z drsnimi vrati
H preklade 240cm
stena se pokita in prebarva po odstranitvi lesene obloge
stena se pokita in prebarva po odstranitvi lesene obloge
H obst. stropa 300cm
NOVO H sp. akustičnega stropa 260cm
(skupna kvadratura novega sp. stropa na hodniku 37,91m2 - do kaskade)
RJ
H obst. stropa 300cm
NOVO H sp. akustičnega stropa 260cm
NOVO kaskada sp. akustičnega stropa h40cm?
LOČITEV NOVIH IN OBST. SPUŠČENIH DELOV STROPA
UČILNICA
127
UČILNICA
128
UČILNICA
129
talni pokrov
170/50
talni pokrov
170/50
KNEZA 50/50
KNEZA 50/50
KNEZA 50/50
KNEZA 50/50
podesta obst.
podesta obst.
podesta obst.